


**Pianta piano interrato**  
Scala 1:100

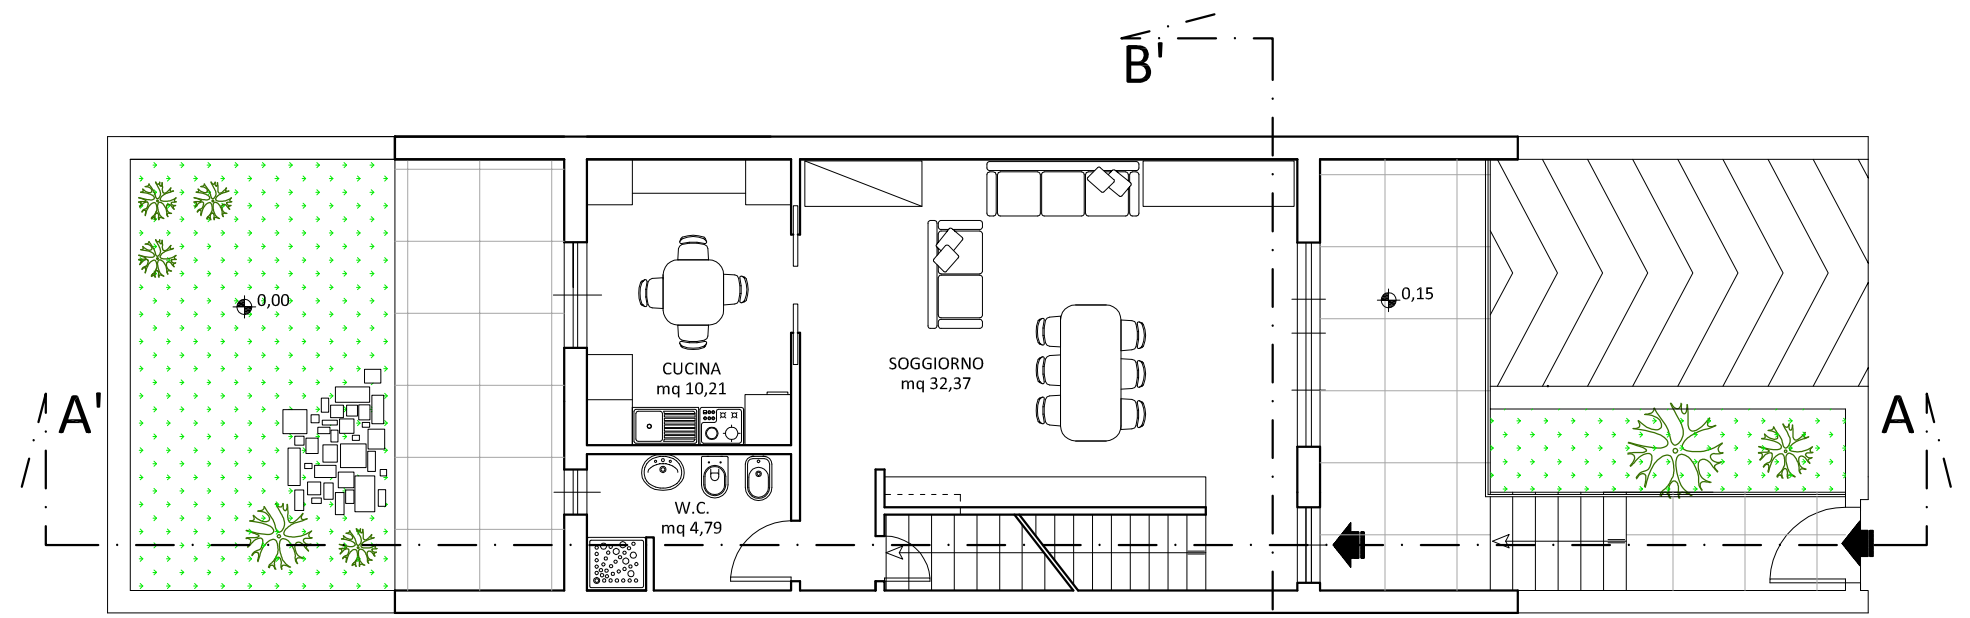

**Pianta piano terra**  
Scala 1:100

	Oggetto	Progetto per la realizzazione di n. 26 alloggi
	Elaborati	Piante piani terra e interrato
	Scala	1:100
	Redatto	Geom. Salvatore Urso
	Revisionato	Geom. Antonello La Monica
Approvato	Arch. Aldo Emma	
	Rev. 0	10/11/2011
	Rev. 1	
	Rev. 2	