




Pianta copertura
Scala 1:100

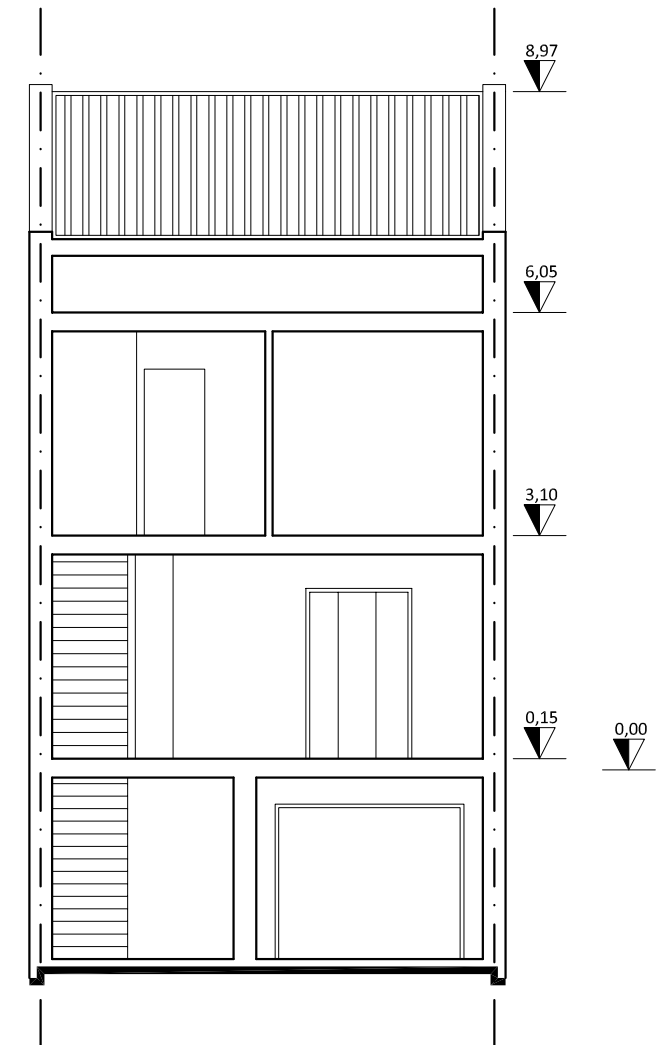

Sezione B-B'
Scala 1:100

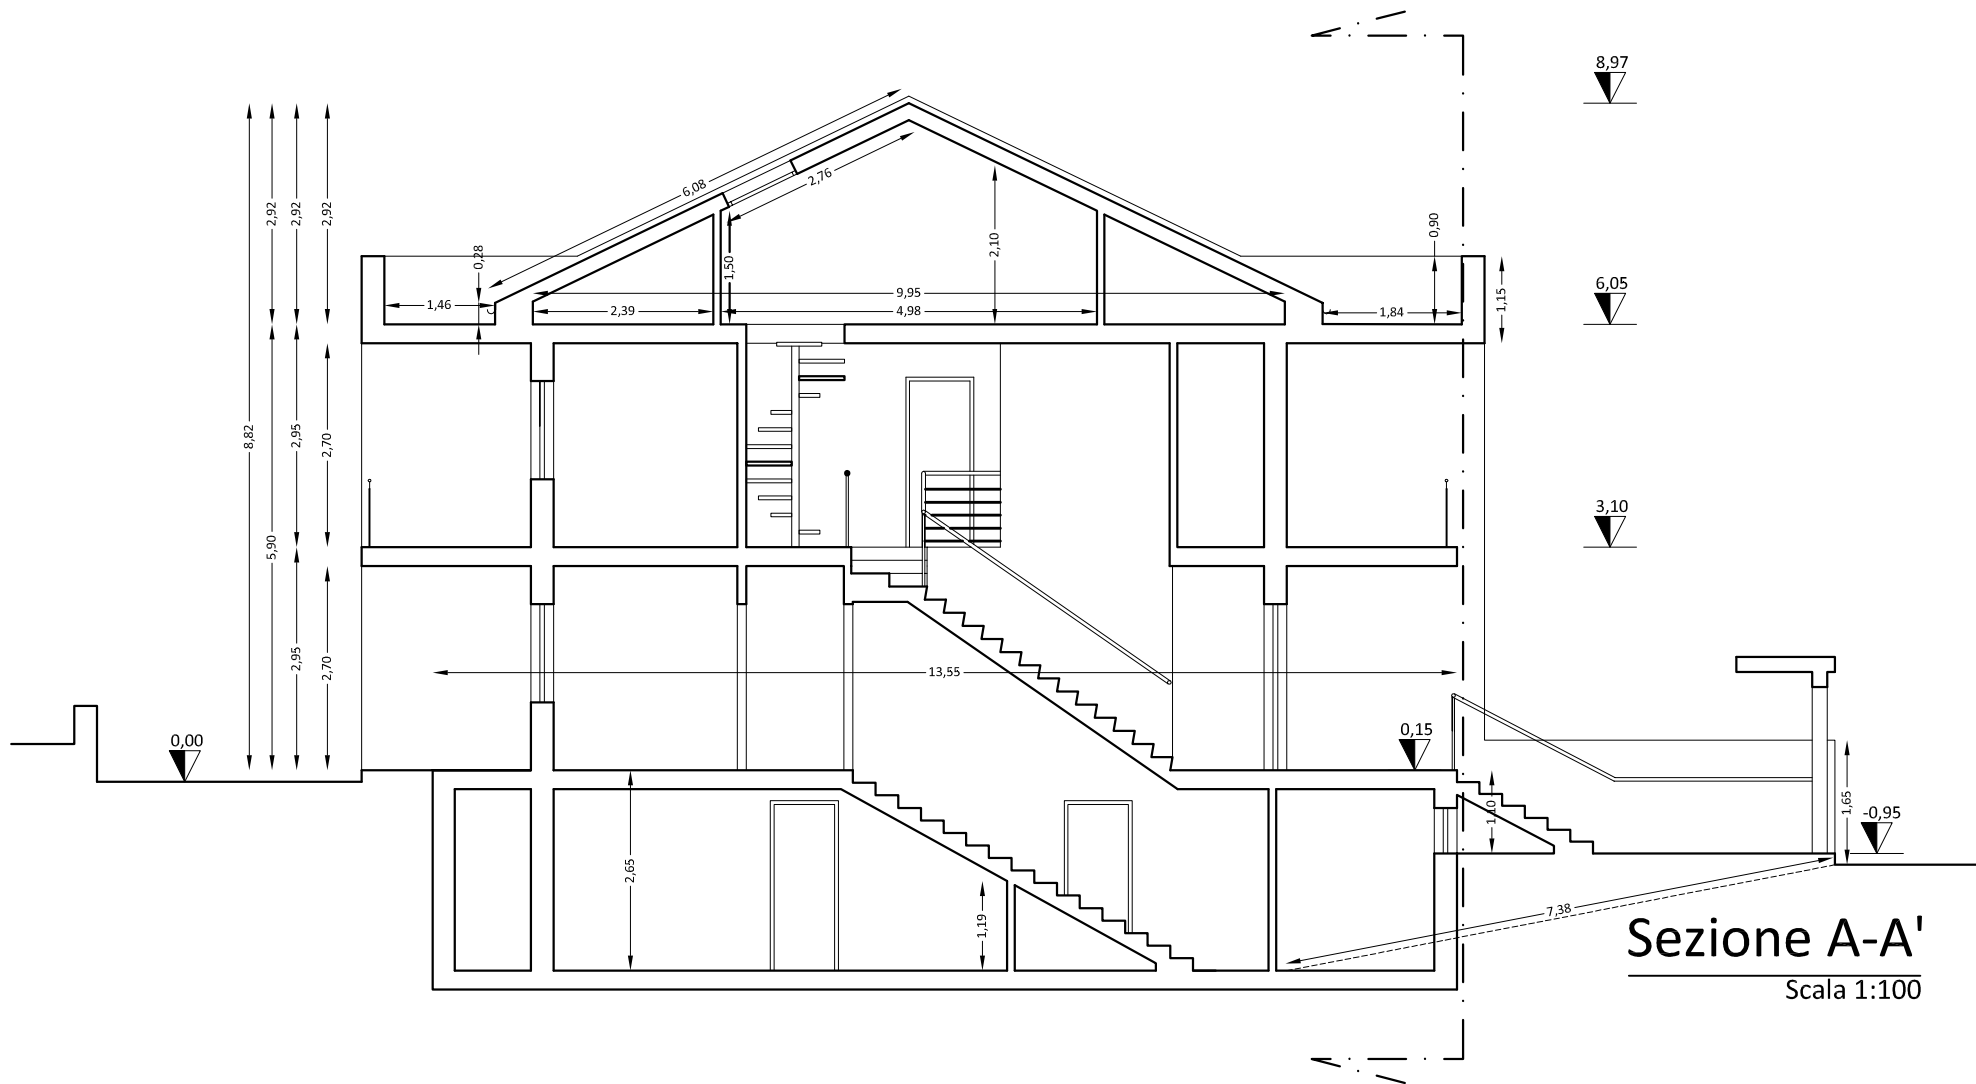

Sezione A-A'
Scala 1:100

	Oggetto	Progetto per la realizzazione di n. 26 alloggi
	Elaborati	Pianta copertura e sezioni
	Scala	1:100
	Redatto	Geom. Salvatore Urso
	Revisionato	Geom. Antonello La Monica
Approvato	Arch. Aldo Emma	
	Rev. 0	10/11/2011
	Rev. 1	
	Rev. 2	